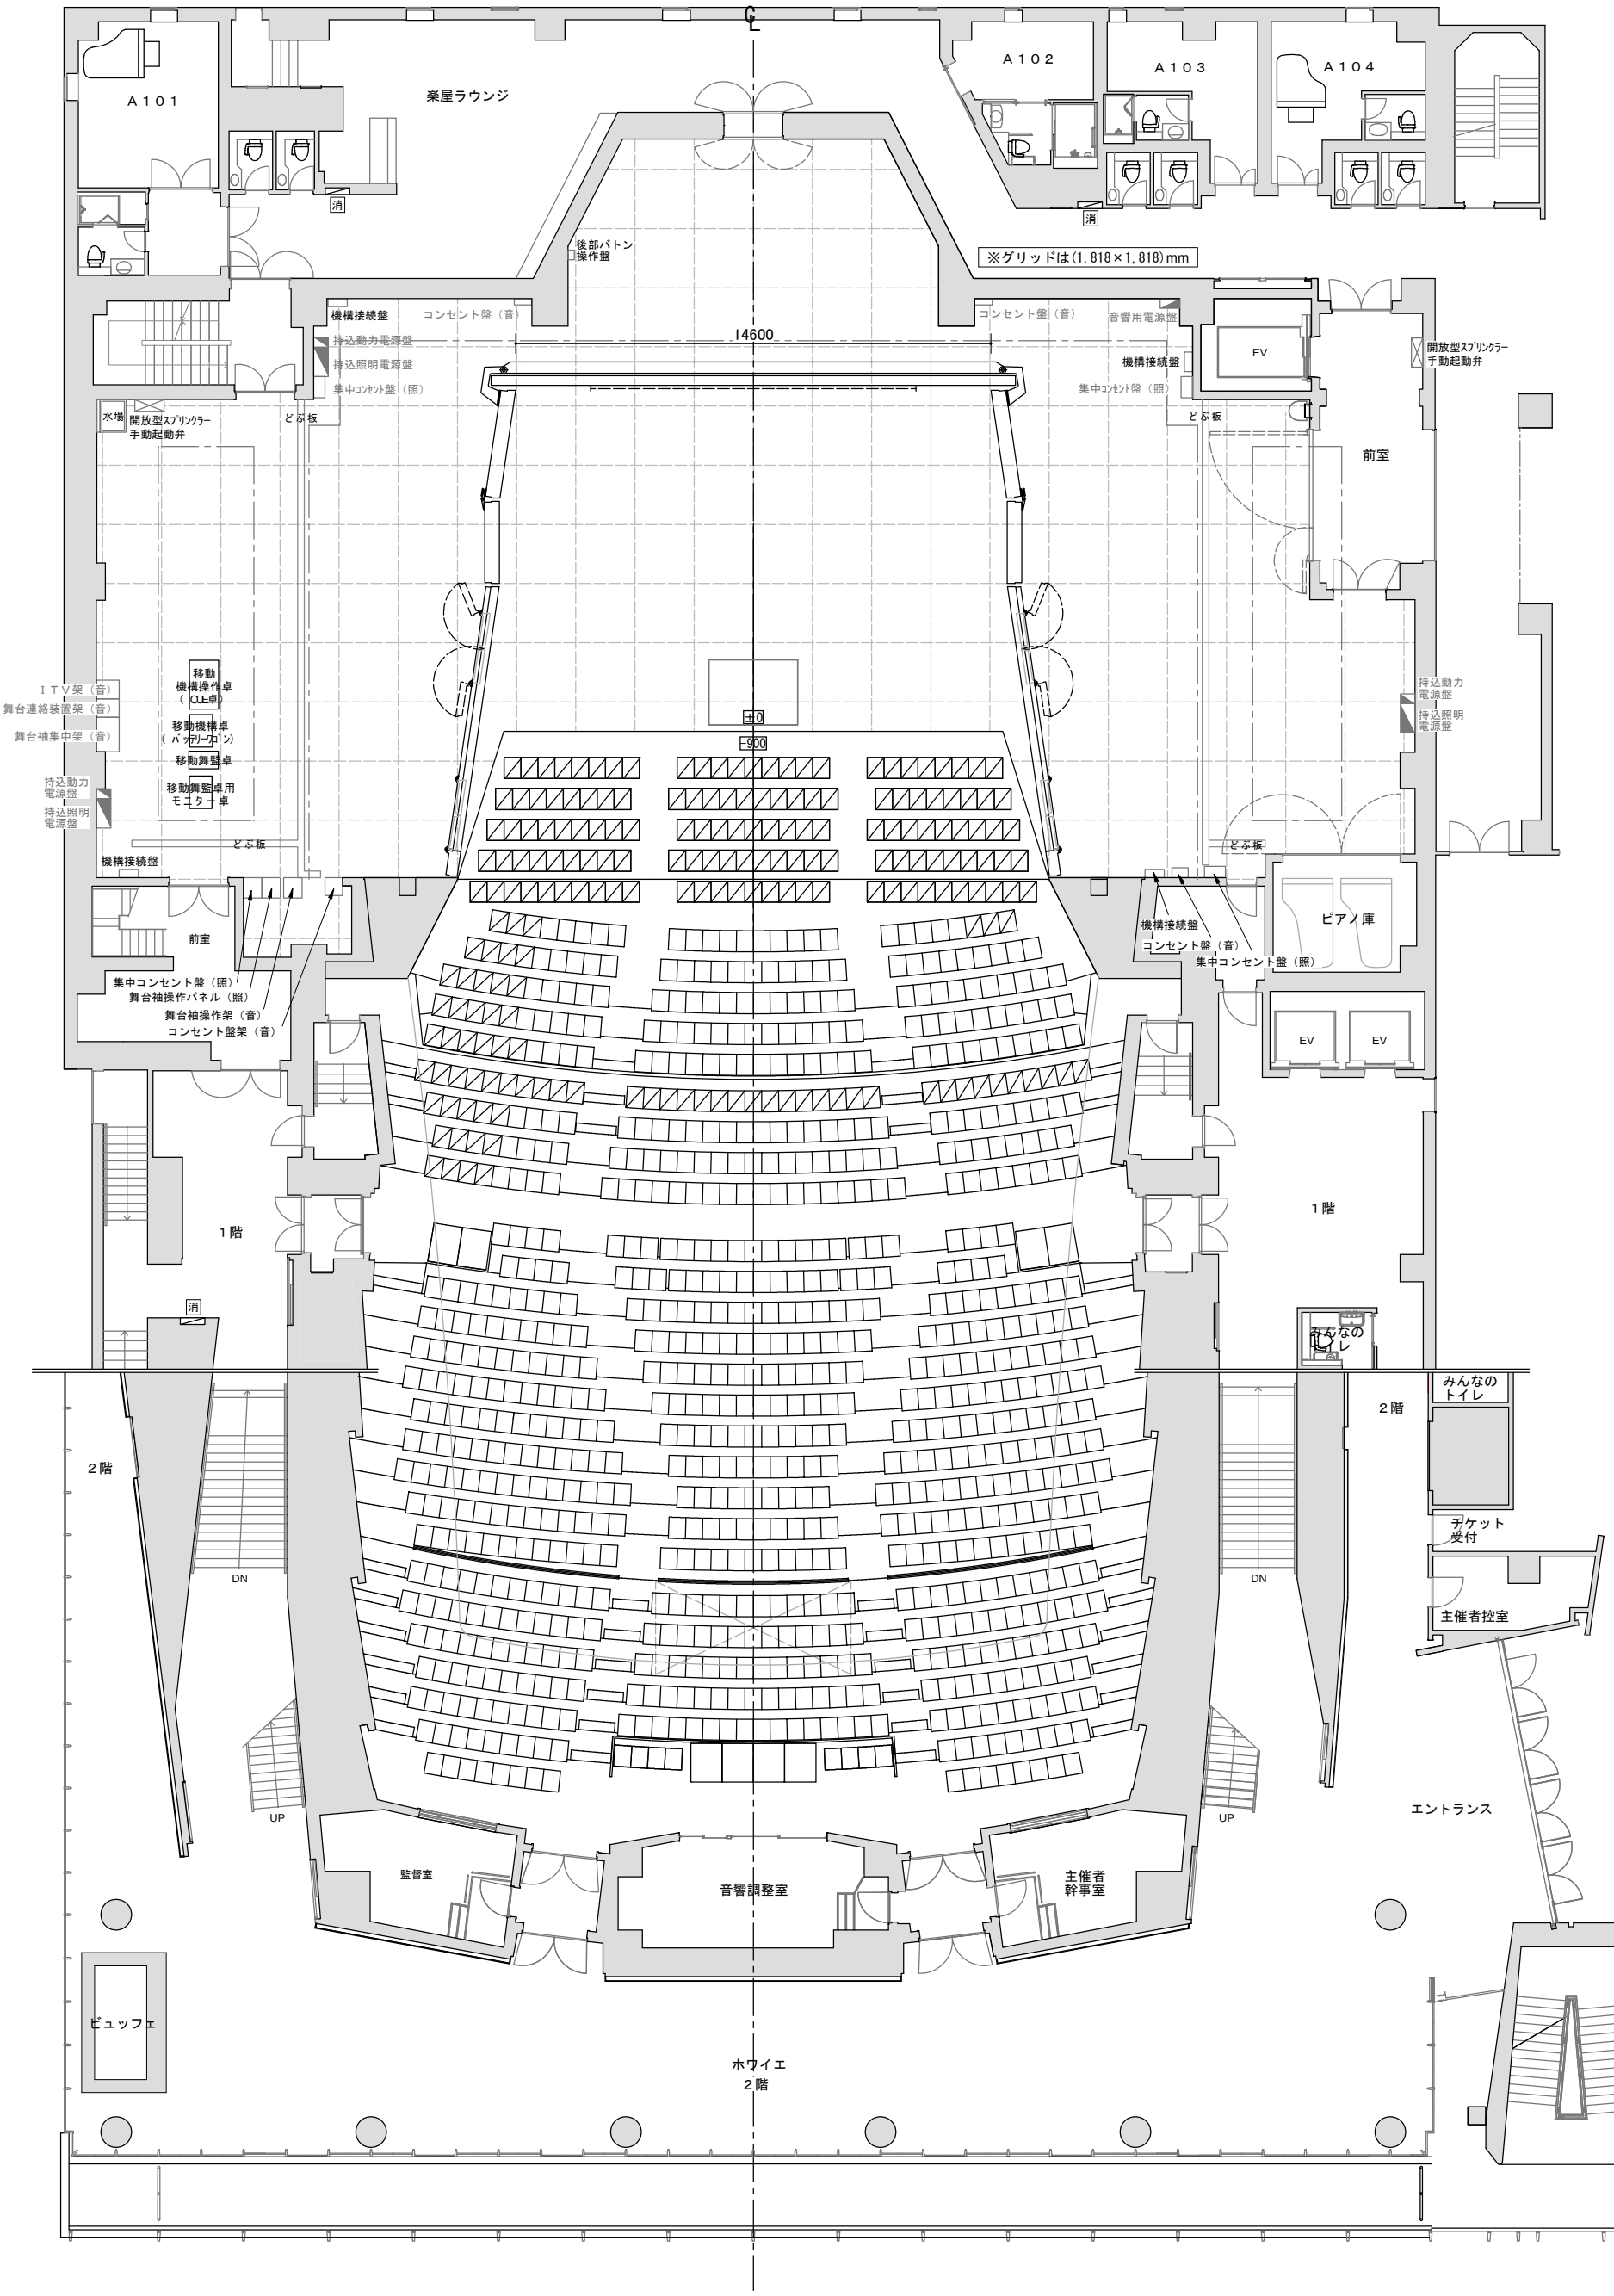

いわき芸術文化交流館アリオス	大ホール　平面図 （拡張反射板）S = 1:200	公演名/	演出/	美術/	照明/	DATE　/　/
			音響/	舞台監督/	図面N o.	