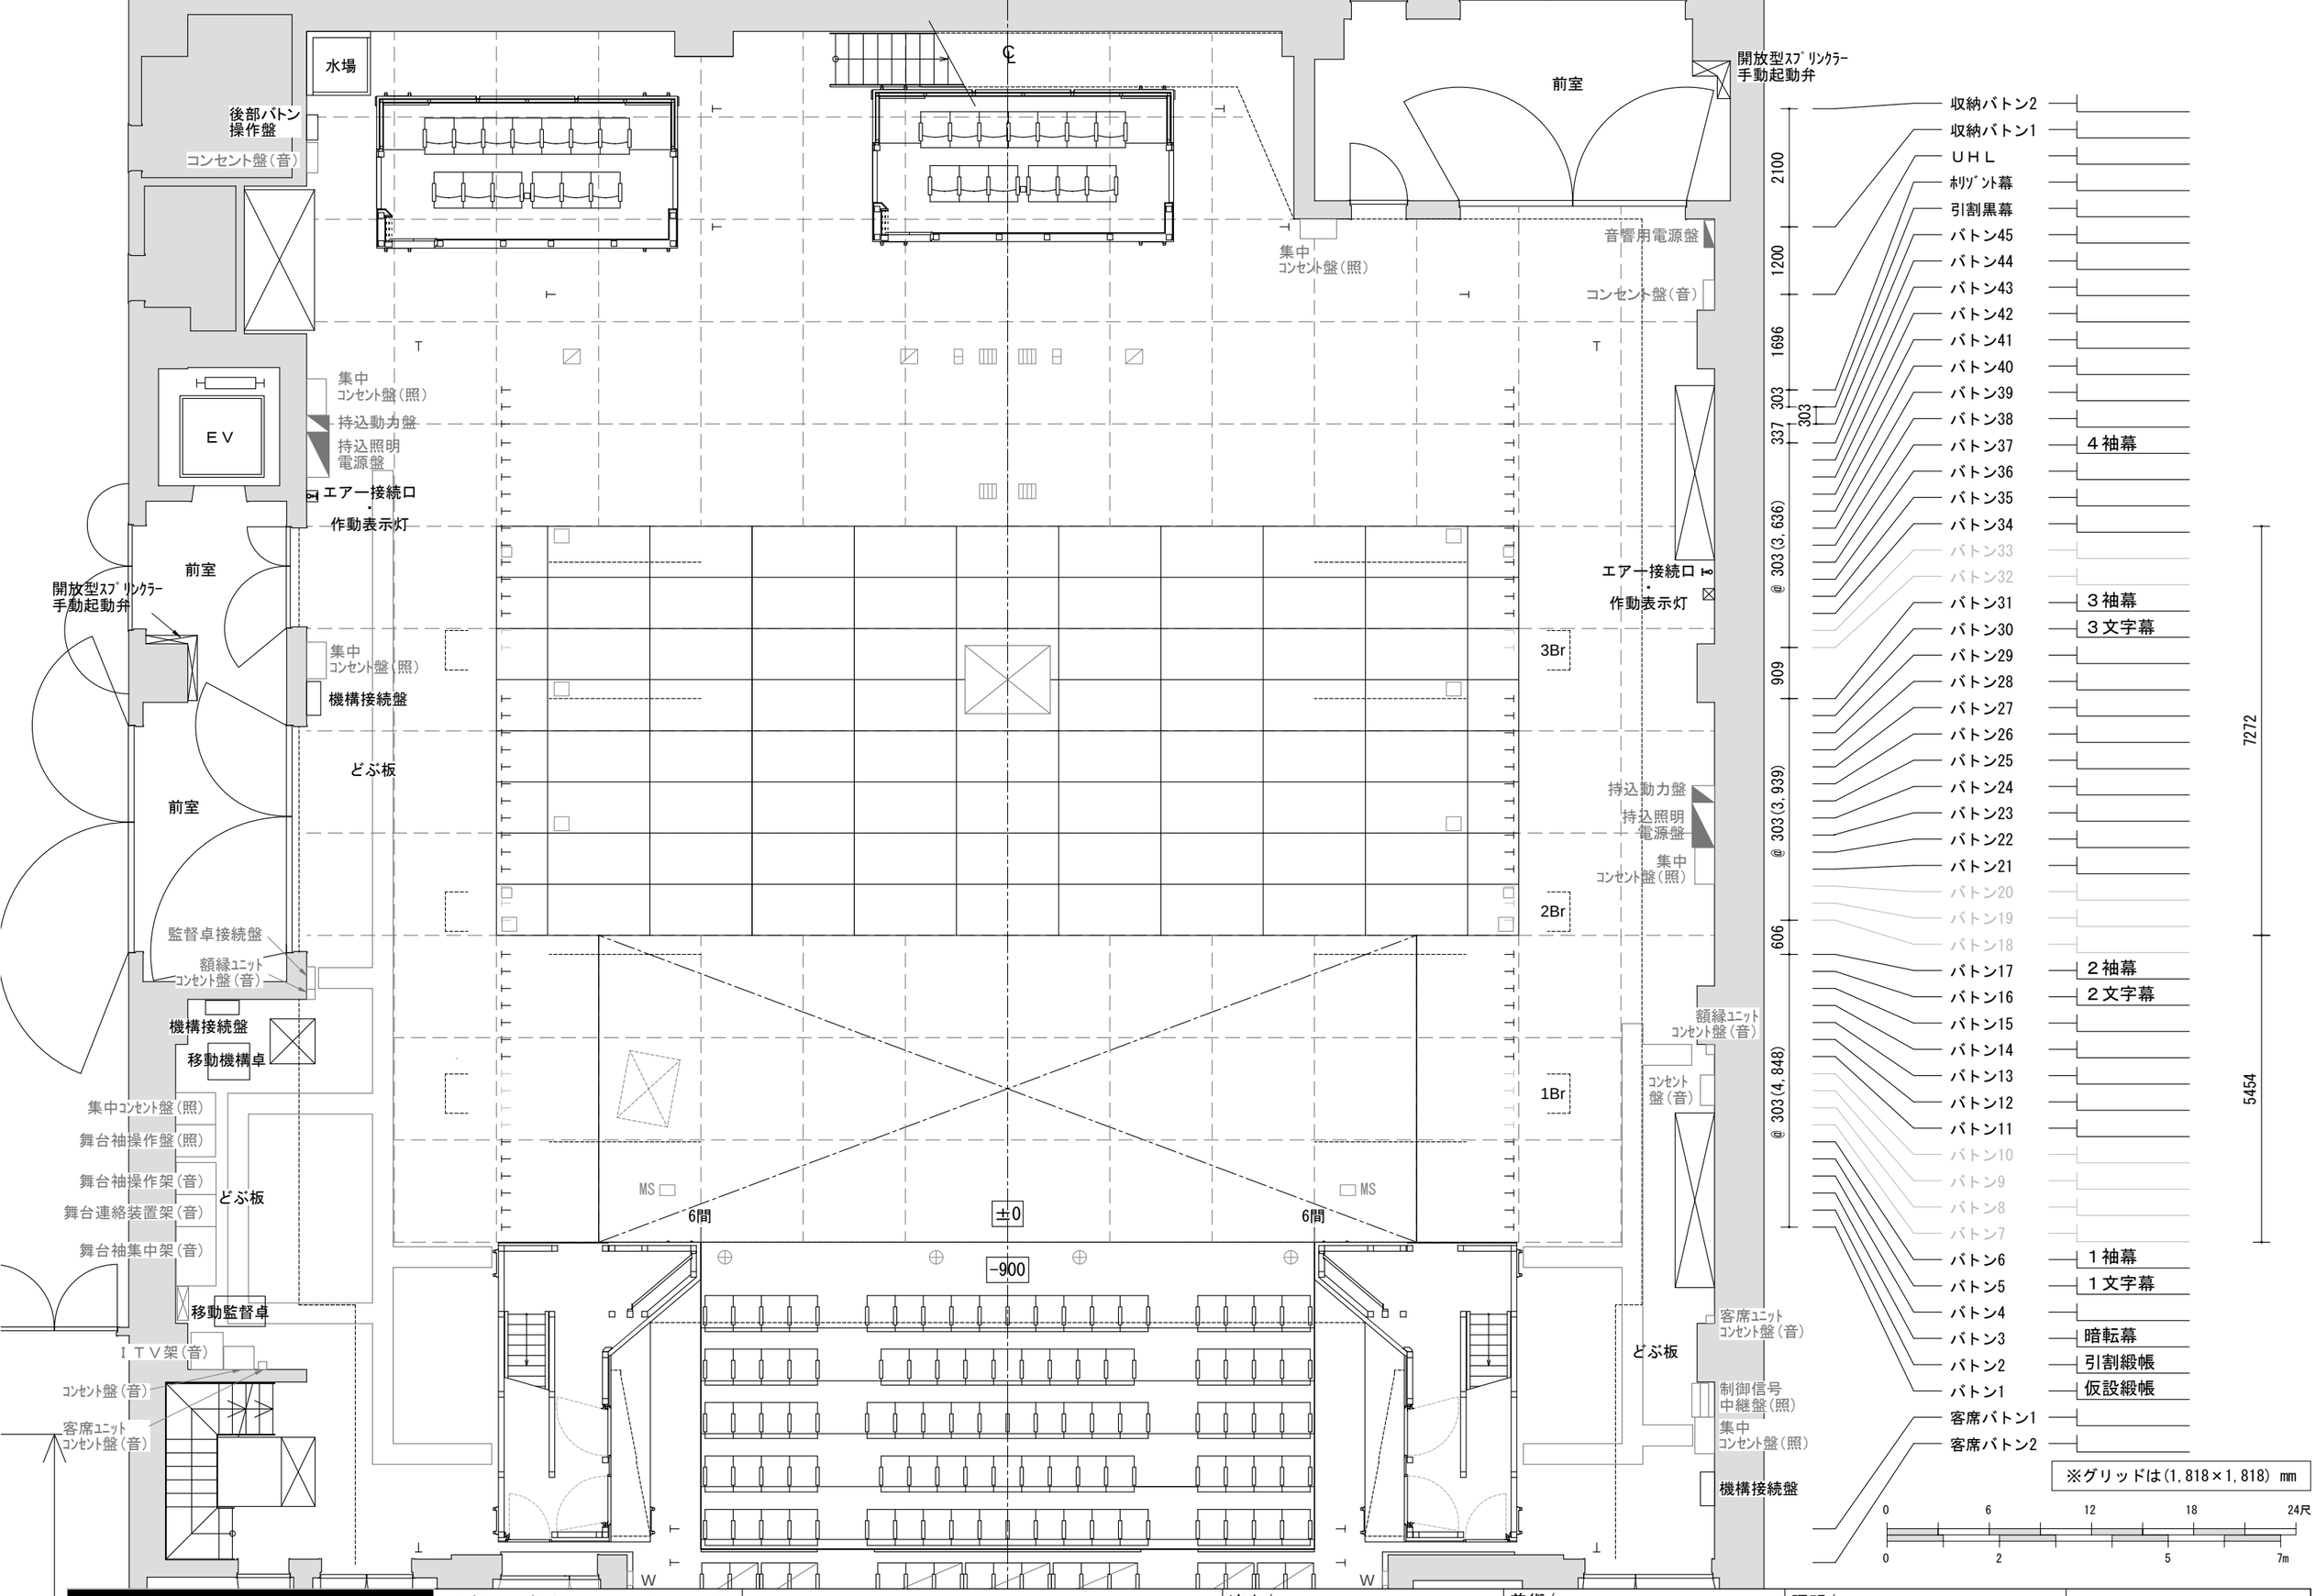


| | | | | | |
|---|---|---|---|---|---|
| いわき芸術文化交流館アリオス | 中劇場　舞台平面図　S= 1:100<br>6間間口形式 | 公演名/ | 演出/<br>音響/ | 美術/<br>舞台監督/ | 照明/<br>図面No. | DATE　/　/ |