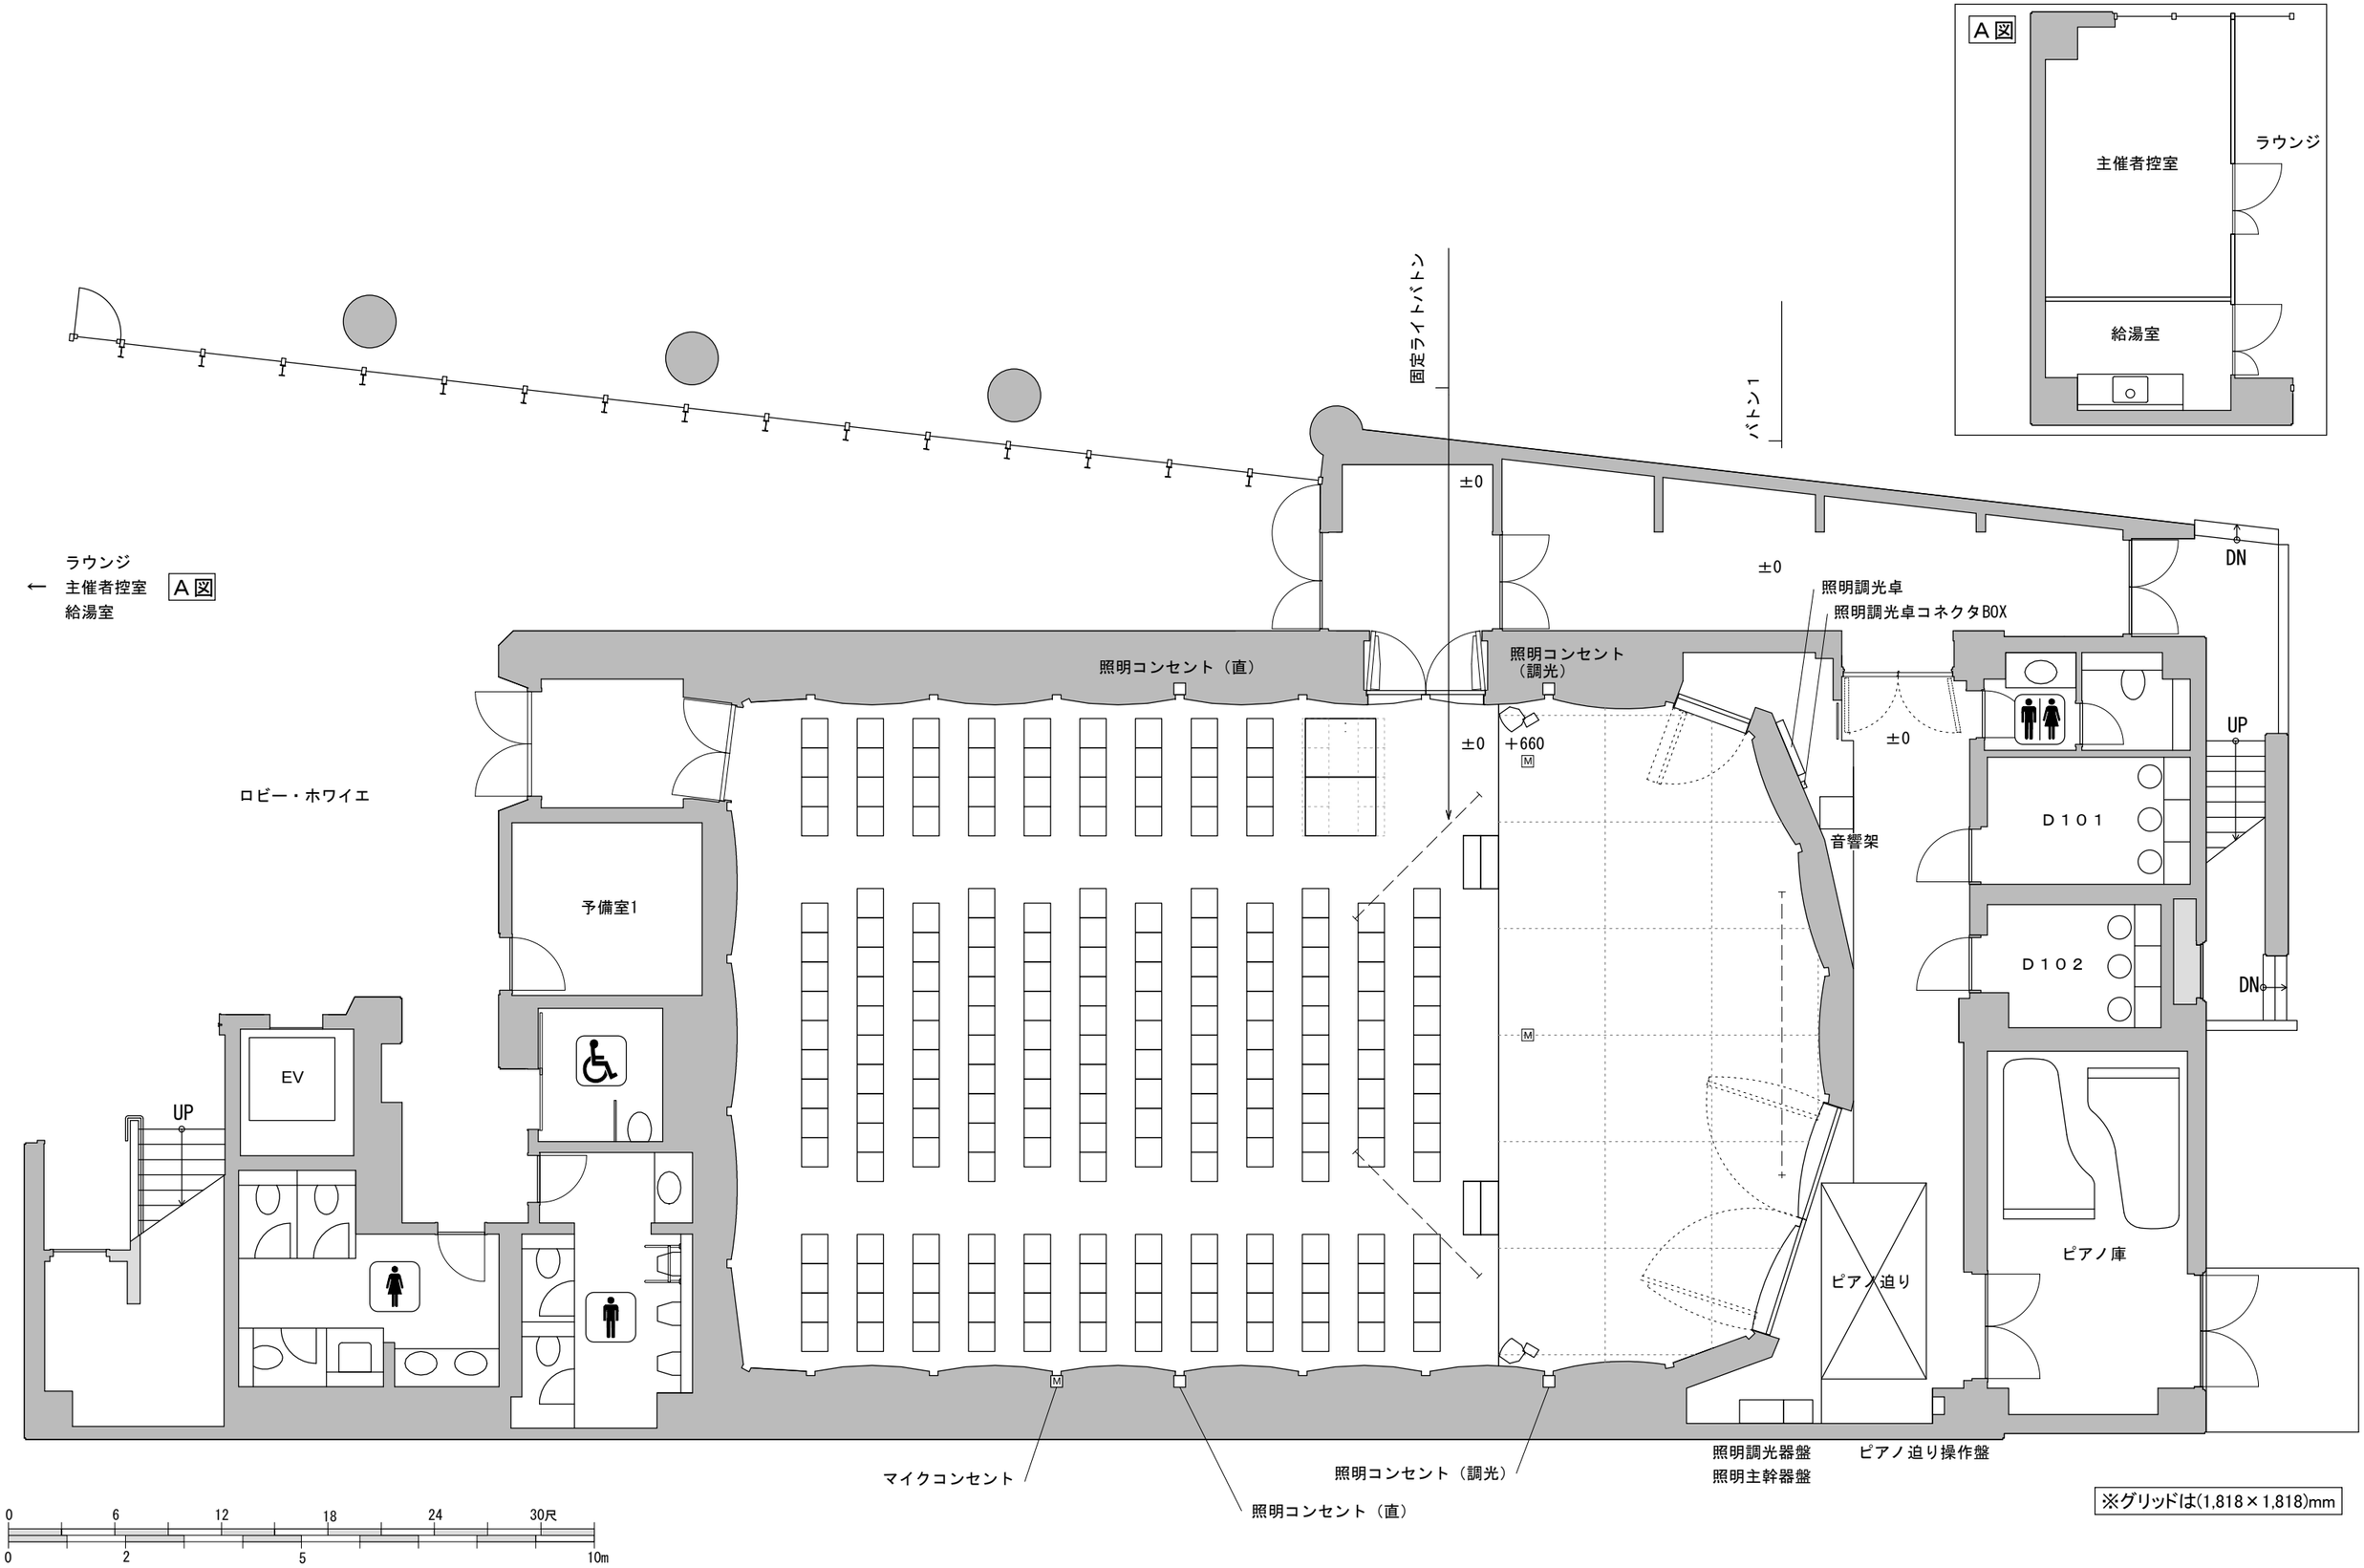

※グリッドは(1,818×1,818)mm

いわき芸術文化交流館アリオス　別館	音楽小ホール　平面図　S = 1:100	公演名/	演出/ 音響/	美術/ 舞台監督/	照明/ 図面No.	DATE　　/　　/