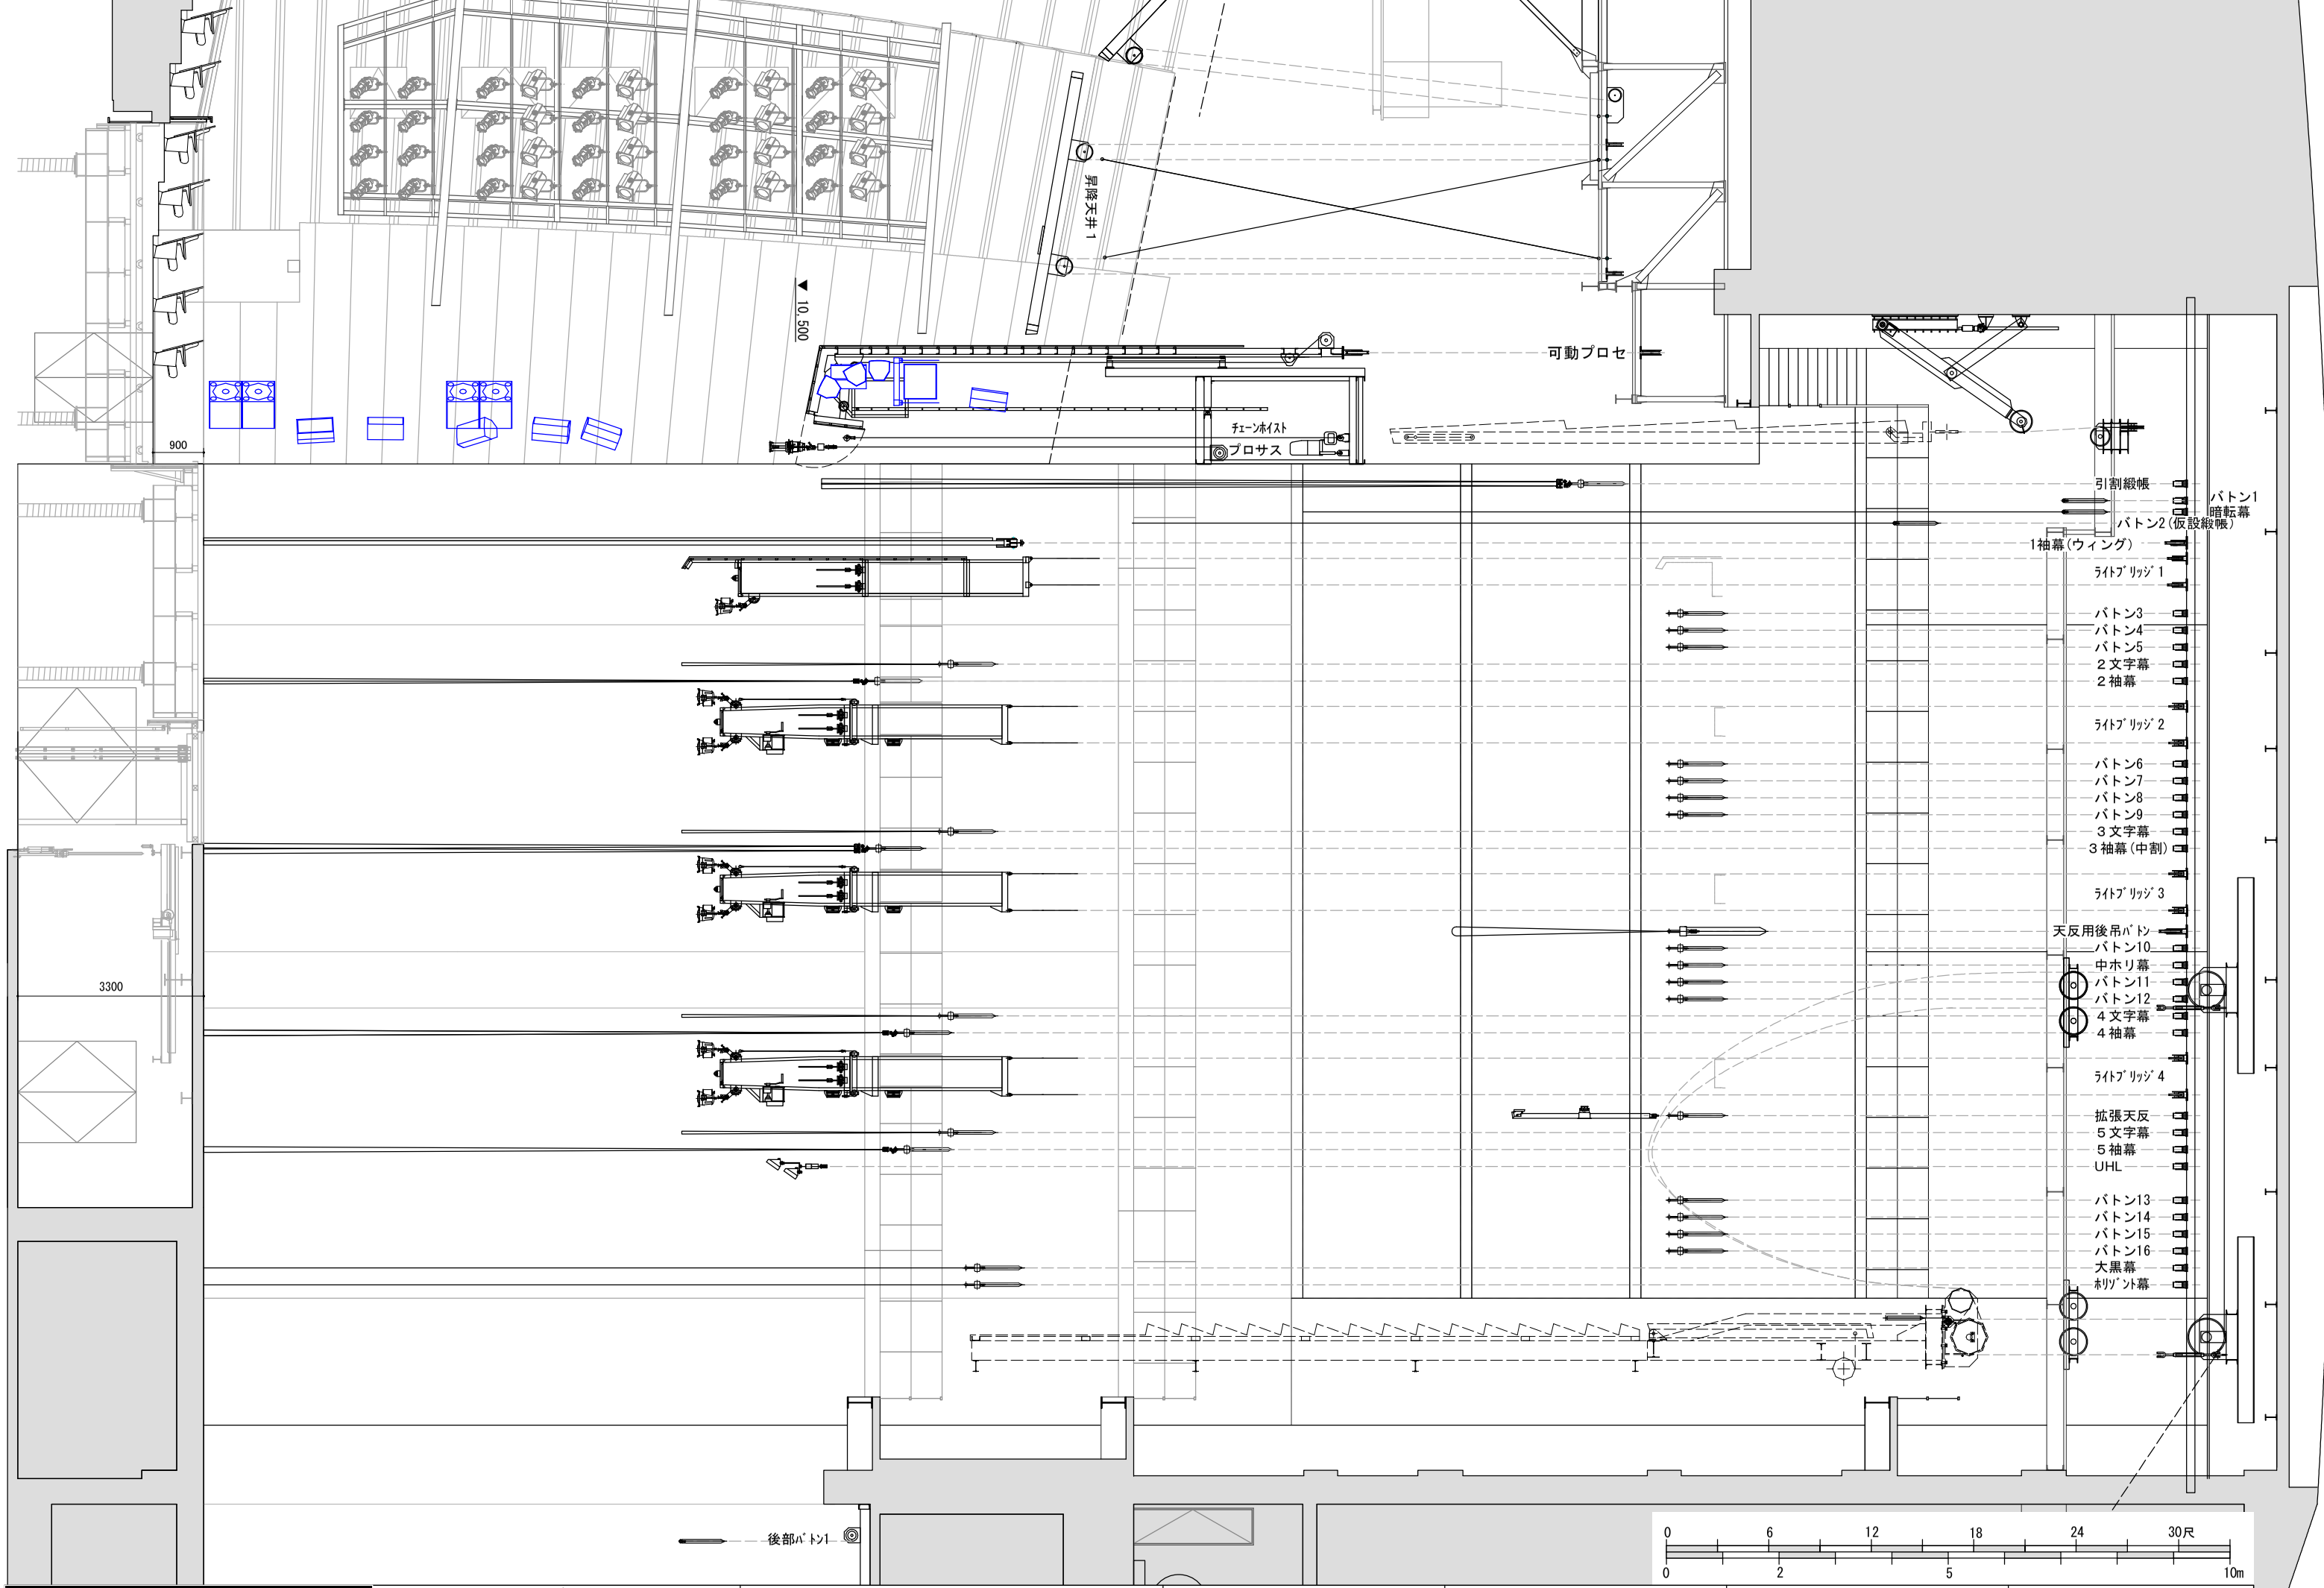

いわき芸術文化交流館アリオス	大ホール　舞台断面図 S = 1:100	公演名/	演出/ 音響/	美術/ 舞台監督/	照明/ 図面N o.	DATE　/　/